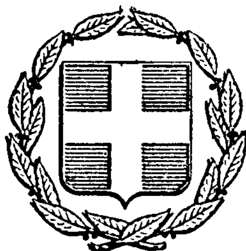


ΕΦΗΜΕΡΙΣ ΤΗΣ ΚΥΒΕΡΝΗΣΕΩΣ
ΤΗΣ ΕΛΛΗΝΙΚΗΣ ΔΗΜΟΚΡΑΤΙΑΣ

ΕΝ ΑΘΗΝΑΙΣ ΤΗι 12 ΦΕΒΡΟΥΑΡΙΟΥ 1980 | ΤΕΥΧΟΣ ΤΕΤΑΡΤΟΝ | ΑΡΙΘΜΟΣ ΦΥΛΛΟΥ 99

ΠΕΡΙΕΧΟΜΕΝΑ

ΑΠΑΛΛΟΤΡΙΩΣΕΙΣ

ΑΠΟΦΑΣΕΙΣ

Περὶ κηρύξεως ὡς ἀναδασωτέας δημόσιας δασικῆς ἐκτάσεως στὴ θέση «Ἀμπέλια» τῆς Κοινότητας Λουτροῦ, τοῦ Ν. Ἕβρου. 1

Περὶ καθορισμοῦ χειμερίου κύματος εἰς θέσιν «ΚΑΛΥΒΕΣ» Πολυγύρου Χαλκιδικῆς. 2

ΠΟΛΕΟΔΟΜΙΑ

ΑΠΟΦΑΣΕΙΣ

Περὶ ἀναγνωρίσεως ὁδοῦ μέσα στὸ Ο.Τ. 28, στὴ Δροσιὰ Ν. Εὐβοίας, ὅτι ὑπάρχει πρὶν ἀπὸ τὸ 1923 καὶ χαρακτηρισμοῦ αὐτῆς ὡς διατηρητέας. 3

ΑΠΑΛΛΟΤΡΙΩΣΕΙΣ

ΑΠΟΦΑΣΕΙΣ

Ἀριθ. ΔΔ. 3705 (1)

Περὶ κηρύξεως ὡς ἀναδασωτέας δημόσιας δασικῆς ἐκτάσεως στὴ θέση «Ἀμπέλια» τῆς Κοινότητας Λουτροῦ, τοῦ Ν. Ἕβρου.

Ο ΝΟΜΑΡΧΗΣ ΕΒΡΟΥ

Σύμφωνα μέ:

1. Τὶς διατάξεις: α) τοῦ 117 παρ. 3 τοῦ Συντάγματος τῆς Ἑλλάδος, β) τῶν ἄρθρων 188-205 τοῦ Ν.Δ. 86/69 «περὶ Δασικοῦ Κώδικος», γ) τοῦ Ν. 3200/55 «περὶ διοικητικῆς ἀποκεντρώσεως», σὲ συνδυασμὸ μὲ τὶς διατάξεις τοῦ Ν.Δ. 532/1970 «περὶ συμπληρώσεως τῶν διατάξεων περὶ διοικητικῆς ἀποκεντρώσεως» καὶ τοῦ 709/1970 Β.Δ/τος, ποὺ ἐκδόθηκε σὲ ἐκτέλεση αὐτοῦ.

2. Τὶς διαταγὲς τοῦ Ὑπουργείου Γεωργίας: α) 5684/499/ἐγκ. 48/11.2.71, β) 88854/7483/ἐγκ. 104/1.10.75 καὶ 114819/2946/ἐγκ. 155/25.12.75, γ) 10582/539/13.2.76 καὶ δ) 215696/1451/9.5.77.

3. Τὴν πρόταση ποὺ ὑποβλήθηκε μὲ τὴν ΔΣ. 5218/28.11.79 ἀναφορὰ τοῦ ἁρμόδιου Δασαρχείου Ἀλεξανδρουπόλεως, σχετικὰ μὲ τὴν κήρυξη ὡς ἀναδασωτέας τῆς κατωτέρω δασικῆς ἐκτάσεως καὶ τοῦ ἀρ. 2/10.12.79 πρακτικοῦ γνωμοδοτήσεως τῆς Φιλοδασικῆς Ἐπιτροπῆς Ἀλεξανδρουπόλεως.

Ἐπειδὴ ἡ ἔκταση χρειάζεται προστασία γιὰ τὴν ἐπαναδημιουργία τῆς δασικῆς βλαστήσεως ποὺ καταστράφηκε ολοσχερῶς ἀπὸ πυρκαγιὰ στὶς 2.9.79, ἀποφασίζουμε:

Κηρύσσουμε ὡς ἀναδασωτέα, μὲ σκοπὸ τὴν προστασία γιὰ τὴν ἐπαναδημιουργία τῆς δασικῆς βλαστήσεως ποὺ κάηκε, δημόσια δασικὴ ἔκταση 60 στρέμματα.

Ἡ ἔκταση αὐτή, ποὺ βρίσκεται στὴ θέση Ἀμπέλια τῆς περιφέρειας τῆς Κοινότητας Λουτροῦ, Ν. Ἕβρου, καλυπτόταν ἀπὸ βλάστηση πεύκης, δρυὸς καὶ ἀειφύλλων πλατυφύλλων καὶ καταστράφηκε ὁλοσχερῶς στὶς 2.9.79.

Σχετικὸ τὸ σχεδιάγραμμα μὲ κλίμακα 1 : 5.000, τὸ ὁποῖο ἀποτελεῖ ἀναπόσπαστο μέρος τῆς ἀποφάσεως αὐτῆς καὶ στὸ ὁποῖο ἡ ἔκταση φαίνεται διαγραμμισμένη καὶ μὲ ὅρια:

Ἀνατολικά: Χορτολιβαδικὴ ἔκταση

Δυτικά: Δημόσιο δάσος


Βόρεια: Δημόσιο δάσος

Νότια: Χορτολιβαδικὴ ἔκταση.

Ἡ ἀπόφαση αὐτὴ νὰ δημοσιευθεῖ στὴν Ἐφημερίδα τῆς Κυβερνήσεως.

Ἀλεξανδρούπολη, 17 Δεκεμβρίου 1979.


Ὁ Νομάρχης
Χ. ΛΙΝΑΡΔΟΠΟΥΛΟΣ

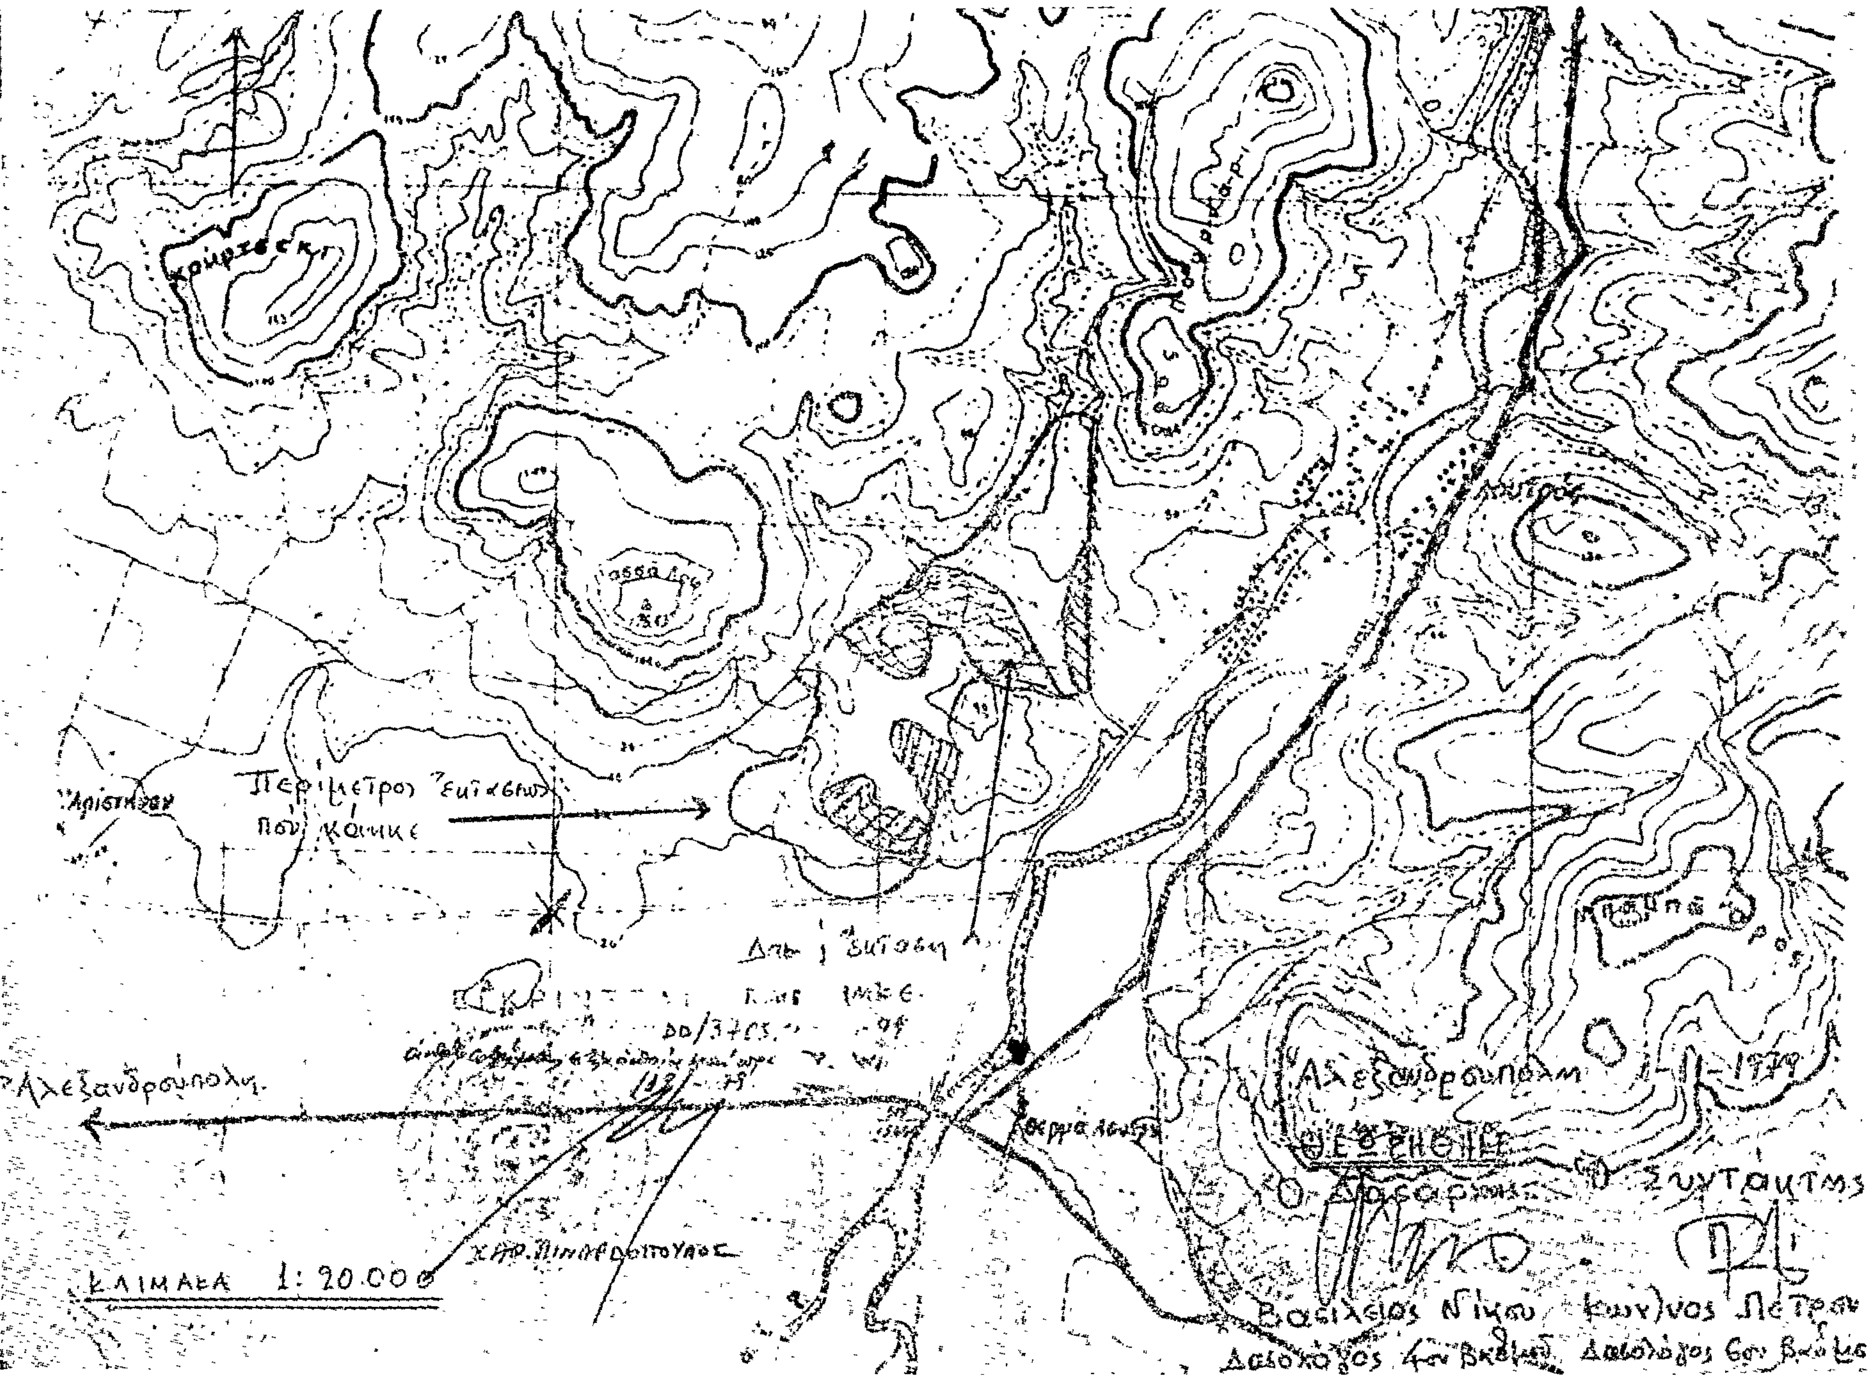
Περίμετρος
που κάηκε
Αλεξανδρούπολη
ΚΛΙΜΑΚΑ 1: 20.000
Αλεξανδρούπολη 1-11-1979
ΘΕΩΡΗΘΗΚΕ
Ο Δασάρχης
Ο Συντάκτης
Βασίλειος Νίκου
Δασολόγος

ΣΧΕΔΙΑΓΡΑΜΜΑ

Εκτάσεως 220 στρεμμάτων στη θέση «Αμπέλια» Λουτρών που κάηκε από πυρκαϊά και κηρύσσεται αναδασωτέα τα 60 στρέμμ.

κλίμακα 1:5000

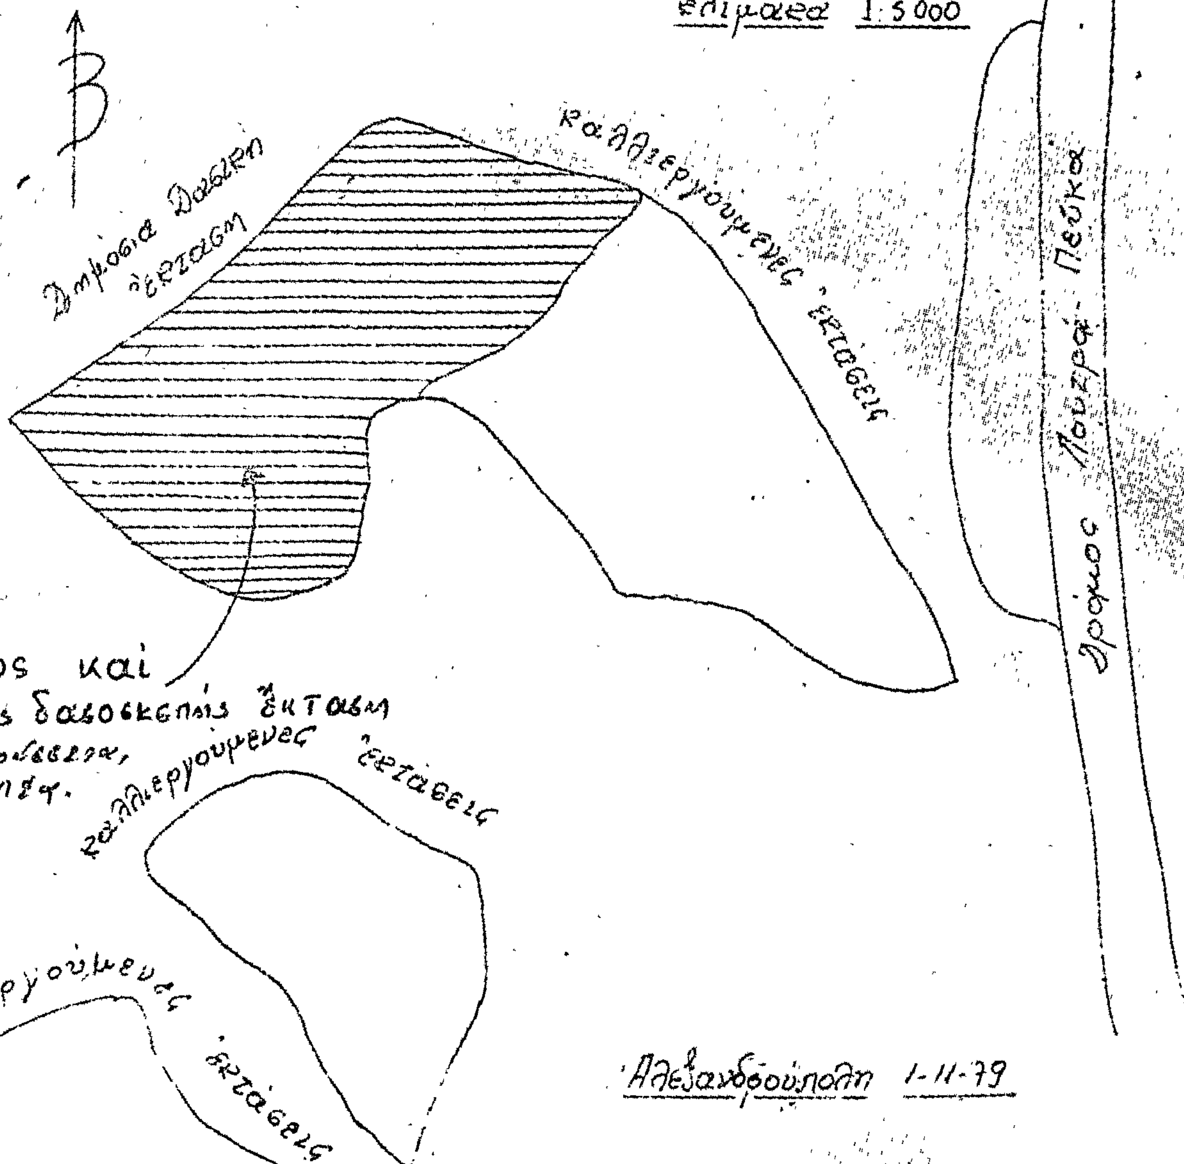

Αλεξανδρούπολη 1-11-79

ΘΕΩΡΗΘΗΚΕ

Ο Δασάρχης	Ο Συντάκτης
Βασιλείου Νίκου	Πέτρου
4ου βαθμού	Δασολόγος 6ου βαθμού

ΕΓΚΡΙΝΕΤΑΙ
Δ/3705/17-12-79

ΛΙΝΑΡΔΟΠΟΥΛΟΣ

Ἀριθ. 4638 (2)

Περὶ καθορισμοῦ χειμερίου κύματος εἰς θέσιν «ΚΑΛΥΒΕΣ» Πολυγύρου Χαλκιδικῆς.

Ο ΝΟΜΑΡΧΗΣ ΧΑΛΚΙΔΙΚΗΣ

Ἔχοντες ὑπ' ὄψει :

1. Τὰς διατάξεις τοῦ Ν. 3200/1955 «Περὶ διοικητικῆς ἀποκεντρώσεως».
2. Τὰς διατάξεις τοῦ Α.Ν. 2344/1940 «Περὶ αἰγιαλοῦ καὶ παραλίας».
3. Τὰς διατάξεις τοῦ Α.Ν. 263/1968 «Περὶ τροποποιήσεως καὶ συμπληρώσεως τῶν διατάξεων περὶ Δημοσίων Κτημάτων».
4. Τὴν ἀπὸ 21.8.1979 ἔκθεσιν τῆς ὑπὸ τοῦ ἄρθρου 5 Α.Ν. 263/1968 προβλεπομένης ἐπιτροπῆς καθορισμοῦ ὁρίων αἰγιαλοῦ ἐπὶ τῆς ἀνωτέρω περιοχῆς.
5. Τὸ ἀπὸ 13.4.1979 τοπογραφικὸν καὶ ὑψομετρικὸν τῆς ὡς ἄνω περιοχῆς νομίμως τεθεωρημένον ὑπὸ τῆς Δ/νσεως Τεχν. Ὑπηρεσιῶν Νομοῦ Χαλ/κῆς ἀπὸ 20.8.1979.
6. Τὴν ὑπ' ἀριθμ. Φ.1872/629/20.9.1979 σύμφωνον γνώμην τοῦ Ἀρχηγείου Ναυτικοῦ, ἀποφασίζομεν :

Ἐπικυροῦμεν τὴν ἀπὸ 21.8.1979 ἔκθεσιν τῆς ἐπιτροπῆς καθορισμοῦ τῶν ὁρίων αἰγιαλοῦ, ὡς καὶ τὸ συνοδεῦον τὴν ἔκθεσιν ταύτην τοπογραφικὸν καὶ ὑψομετρικὸν διάγραμμα εἰς θέσιν «ΚΑΛΥΒΕΣ» Πολυγύρου Χαλκιδικῆς καὶ ἀνατίθεμεν τὰς περαιτέρω ἐνεργείας ἐπὶ τοῦ θέματος τούτου εἰς τὸν Οἰκον. Ἔφορον Πολυγύρου.

Ἐν Πολυγύρῳ τῇ 9 Ὀκτωβρίου 1979

Ὁ Νομάρχης
Ν. ΚΑΤΑΚΑΛΙΔΗΣ

ΕΚΘΕΣΗ ΕΠΙΤΡΟΠΗΣ ΤΩΝ ΟΡΙΩΝ ΑΙΓΙΑΛΟΥ-ΠΑΡΑΛΙΑΣ

Πολύγυρος σήμερα τὴν 21.8.1979 ἡμέρα Τρίτη ἡ Ἐπιτροπὴ καθορισμοῦ τῶν ὁρίων τοῦ αἰγιαλοῦ καὶ παραλίας ἀποτελουμένη σύμφωνα μὲ τὸ ἄρθρο 74 τοῦ Π. Δ/τος 636/1977 ἀπὸ τοὺς κ.κ. α) Μητρούδη Μιχαὴλ ἀν/τοῦ Οἰκον. Ἐφόρου Πολυγύρου, ὡς Προέδρου, β) Φίστα Νικολάου ἀν/τοῦ Δ/ντοῦ Τεχνικῶν Ὑπηρεσιῶν, καὶ γ) Γρηγοράκου Γεωργίου Πλωτάρχου Λ.Σ. ἀν/τοῦ Κ.Λ.Θ. ἀφοῦ συνῆλθε στὸ κατάστημα τῆς Οἰκον. Ἐφορίας Πολυγύρου γιὰ νὰ προβεῖ στὸν καθορισμὸ τῶν ὁρίων τοῦ αἰγιαλοῦ καὶ παραλίας στὴν περιοχὴ «Καλύβες» Πολυγύρου ἔλαβε ὑπόψη :


1. Τὸ ἀπὸ 13.4.1979 τοπογραφικὸ διάγραμμα τοῦ Μηχανικοῦ Εὐαγ. Μπεληγιάννη μὲ κλίμακα 1 : 1.000 ποὺ θεωρήθηκε τὴν 20.8.1979 ἀπὸ τὸν Δ/ντὴ Τεχνικῶν Ὑπηρεσιῶν Νομοῦ Χαλκιδικῆς.
2. Τὶς διατάξεις τοῦ Α.Ν. 1540/38 ὅπως τροποποιήθηκε μὲ τὸν Α.Ν. 2344/40 καὶ τὸν Α.Ν. 263/68 καὶ μὲ τὶς ὁποῖες ὁ καθορισμὸς τῆς ὁριογραμμῆς τοῦ αἰγιαλοῦ γίνεται ἐπὶ τοπογραφικοῦ καὶ ὑψομετρικοῦ διαγράμματος χαρασσομένης σ' αὐτὸ ἐρυθρᾶς γραμμῆς γιὰ τὴν ὁριογραμμὴ τοῦ αἰγιαλοῦ-κιτρίνη γραμμῆς γιὰ τὴν ὁριογραμμὴ τῆς παραλίας καὶ κυανῆς γραμμῆς γιὰ τὸν παλαιὸν αἰγιαλὸν σὲ περίπτωση κατὰ τὴν ὁποίαν ἕνεκα προσχώσεως ἢ ἄλλης αἰτίας εἶναι ἐμφανὲς ὅτι κατὰ τὸν χρόνον ποὺ ἐνεργεῖται ὁ καθορισμός, ὁ αἰγιαλὸς εἶναι διάφορος τοῦ εἰς τὸν παρελθὸν τοιούτου κ.λπ., ὅτε δύναται νὰ καθορισθεῖ ἡ παλαιὰ θέση τοῦ αἰγιαλοῦ ἢ ὑφισταμένη μέχρι τοῦ ἔτους 1884, ἐὰν δὲν ὑφίστανται κατοχαὶ ἰδιωτῶν ἢ καὶ πρότερον ἂν δὲν ὑφίστανται τοιαῦται.
3. Τὶς ἀριθ. 64/1959 καὶ 630/1964 γνωμοδοτήσεις τοῦ Ν.Σ.Κ.
4. Τὰς ἐκ τῆς ἐνεργηθείσης τὴν 21.8.1979 αὐτοψίας προκύψαντα στοιχεῖα.
5. Ἐξαιροῦνται τῆς λωρίδος τῆς παραλίας τὰ ὑφιστάμενα κτίσματα ἢ τμήματα κτισμάτων σύμφωνα μὲ τὸ ἄρθρο 5 παρ. 1 τοῦ Α.Ν. 2344/40 καὶ γνωμοδοτήσει Ν.Σ.Κ. 630/64.
6. Τὰ ἀριθ. Φ.187.2/308/75/12.9.75, Φ.187.2/70/79/30.1.79 καὶ Φ. 187.2/450/79/7.7.1979 ἔγγραφα τοῦ Γ.Ε.Ν. βάσει τῶν ὁποίων γίνανε οἱ διορθώσεις.
7. Ἡ παροῦσα συνοδεύει τὸ ἀπὸ Ἀπριλίου 1979 τοπογραφικὸ διάγραμμα.
8. 1.2.3...........21 ὁριογραμμὴ αἰγιαλοῦ, 1.'2.'3.' ....43' ὁριογ. παραλίας καὶ 1.''2.''3.''.......12'' ὁριογραμμὴ παλαιοῦ αἰγιαλοῦ.
9. Συντεταγμέναι καθορισμοῦ κορυφῶν αἰγιαλοῦ, ἀποφασίζει :


Καθορίζει ἐπὶ τοῦ ἀνωτέρω διαγράμματος :


α) Διὰ συνεχοῦς ἐρυθρᾶς γραμμῆς τὴν ὁριογραμμὴ τοῦ αἰγιαλοῦ.
β) Διὰ συνεχοῦς κίτρινης γραμμῆς τὴν ὁριογραμμὴ τῆς παραλίας.
γ) Διὰ συνεχοῦς κυανῆς γραμμῆς τὴν ὁριογραμμὴ τοῦ παλαιοῦ αἰγιαλοῦ.


Ὁ Πρόεδρος
Μ. ΜΗΤΡΟΥΔΗΣ

Τὰ Μέλη
Ν. ΦΙΣΤΑΣ ΓΕΩΡ. ΓΡΗΓΟΡΑΚΟΣ

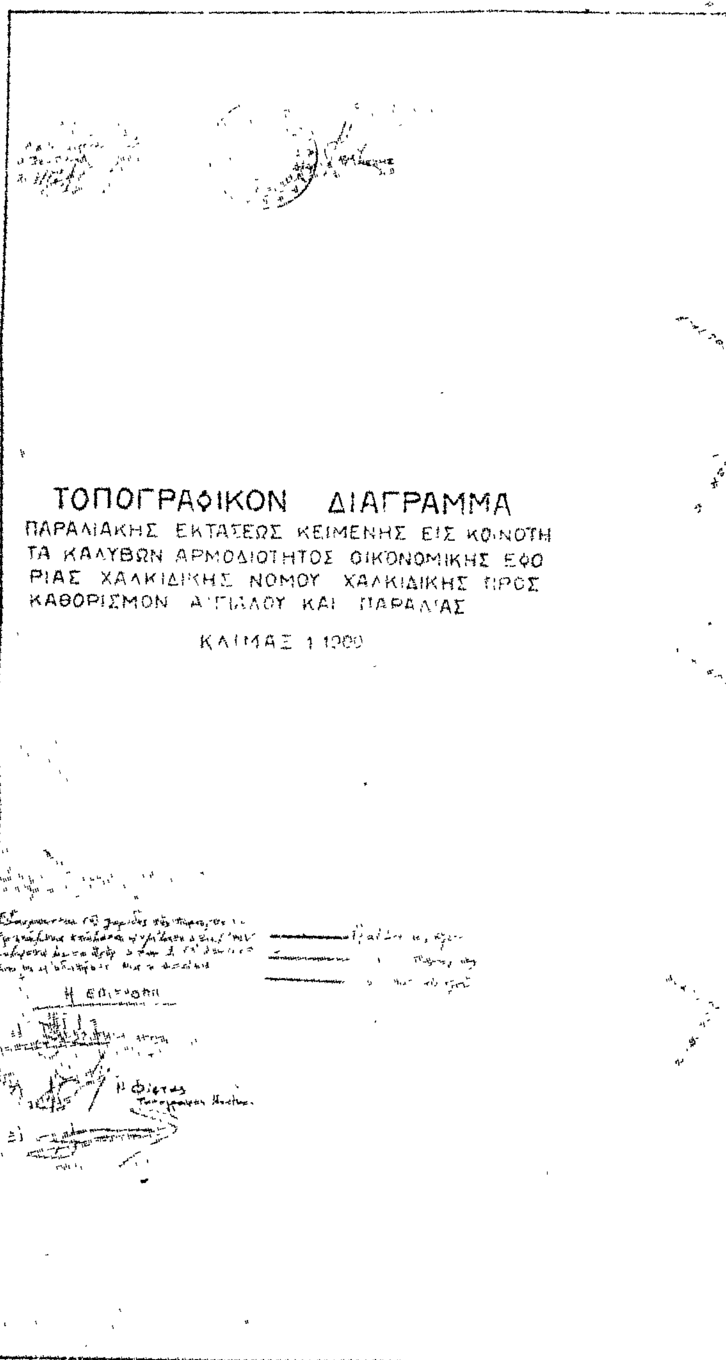

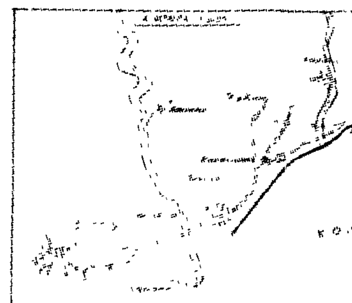

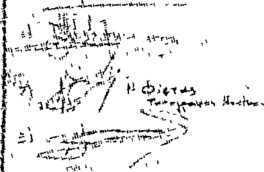

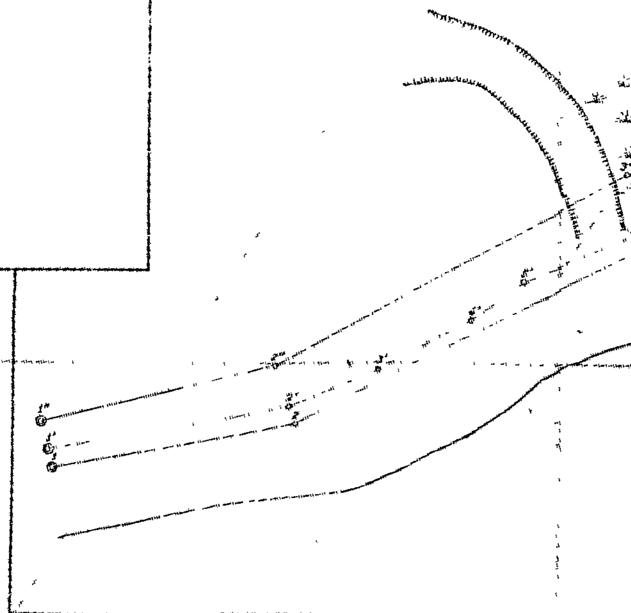

ΥΠΟΜΝΗΜΑ

α) Τό παρόν τοπογραφικόν διάγραμμα αποτελεί αντιγραφήν τοῦ ἀπό Ἰανουαρίου 1974 τοιούτου τοῦ Τοπ. Μηχ. Διπλ. Λάμπρου

β) Διά τήν ἐξάρτησιν τοῦ σχεδίου ἐκ τοῦ Κρατικοῦ τριγωνομετρικοῦ δικτύου ἐχρησιμοποιήθησαν τά ἱδρυθέντα ὑπό τοῦ Υπουργ. Δημ. Ἔργων κάτωθι δύο τριγωνομετρικά:

Καλύβια x = -3.203,07, y = +3.250,62 — Τούμπα (Φλώδα) x = 10.233,80, y = 2.623,68

καί ἱδρύθη τό νέον τριγωνομετρικόν Θάλασσα x = 7.845,79, y = 1.586,34


γ) Κατά τήν μέτρησιν τῆς πολυγωνικῆς ὁδεύσεως ἀπό Δ Καλύβια ἕως Δ Θάλασσα διά τόν διαπιστωμένον τῶν συντεταγμένων τῶν τοποθετηθέντων ὑπό τοῦ Τοπ. Μηχ. Διπλ. Λάμπρου κορυφῶν, ἐγένετο συμπληρωματική ἀποτύπωσις τῆς ἐκτάσεως κατά μῆκος τῆς θαλάσσης, ἥτις καί ἀπεικονίζεται εἰς τό παρόν ἐνημερωθέν σχέδιον.


Ἀνθύπατον / ὁ Πολιτ. Μηχανικός — Ἐν Θεσ/νίκη τῇ 13 Ἀπριλίου 1979 / ὁ ἐκπονήσας τόν τριγωνισμόν τοπογράφος


Ε. ΜΠΕΛΗΓΙΑΝΝΗΣ


ΕΥΑΓΓΕΛΟΣ ΑΝΑΣ. ΜΠΕΛΗΓΙΑΝΝΗΣ
ΠΟΛΙΤΙΚΟΣ ΜΗΧΑΝΙΚΟΣ
ΕΘΝΙΚΟΥ ΜΕΤΣΟΒΙΟΥ ΠΟΛΥΤΕΧΝΕΙΟΥ
Ἀρ. Μητρώου Τεχνικοῦ Ἐπιμελητηρίου 182
Ὁδός Ζαλώ 8 - Τηλέφ. 272.437
ΘΕΣΣΑΛΟΝΙΚΗ


ΗΛΙΑΣ ΧΑΤΖΗΗΛΙΑΔΗΣ
ΘΕΣΣΑΛΟΝΙΚΗ

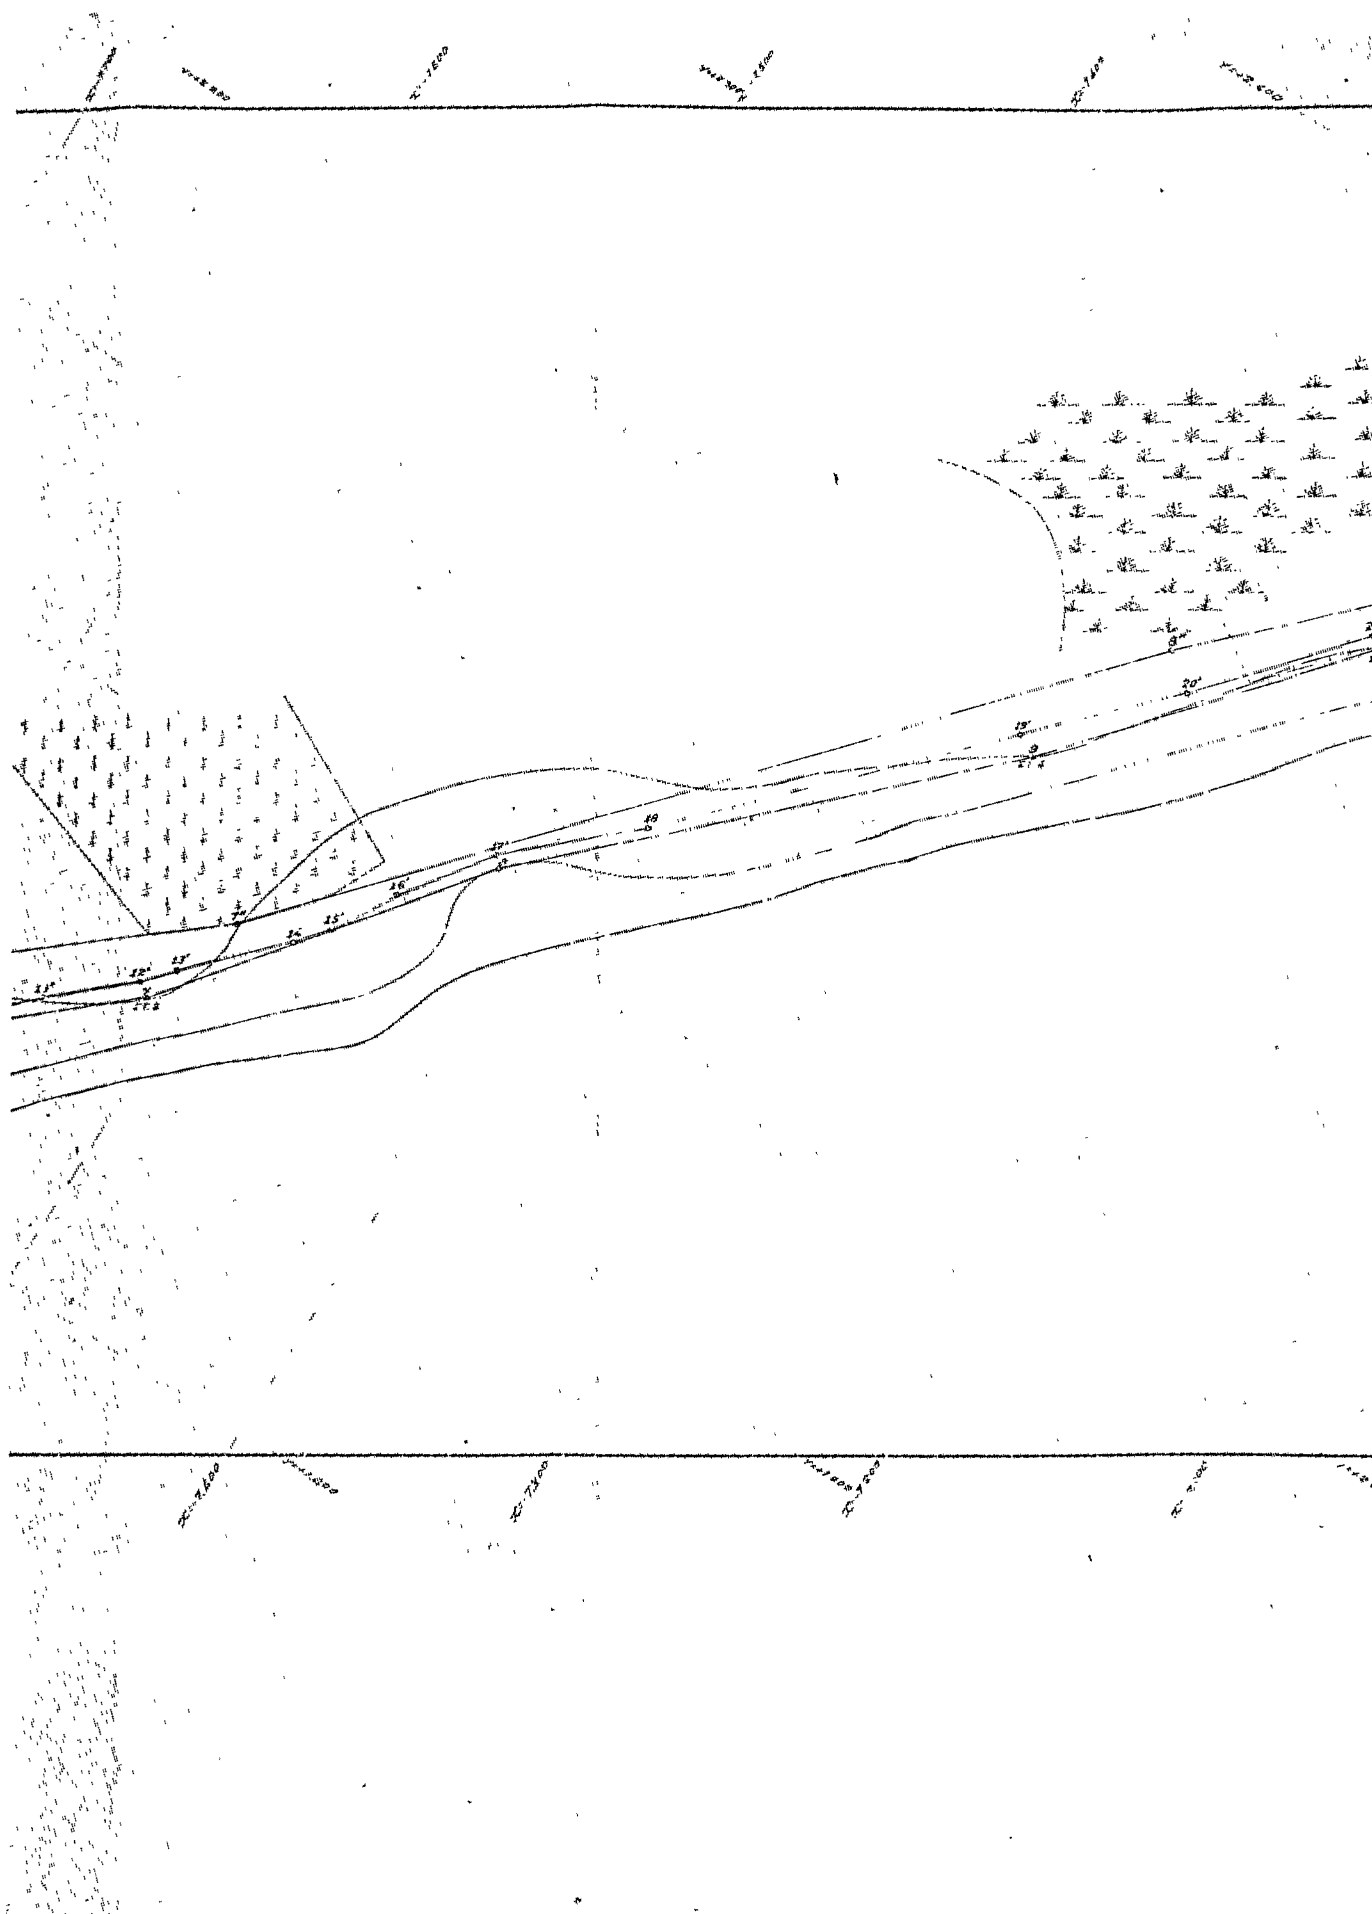

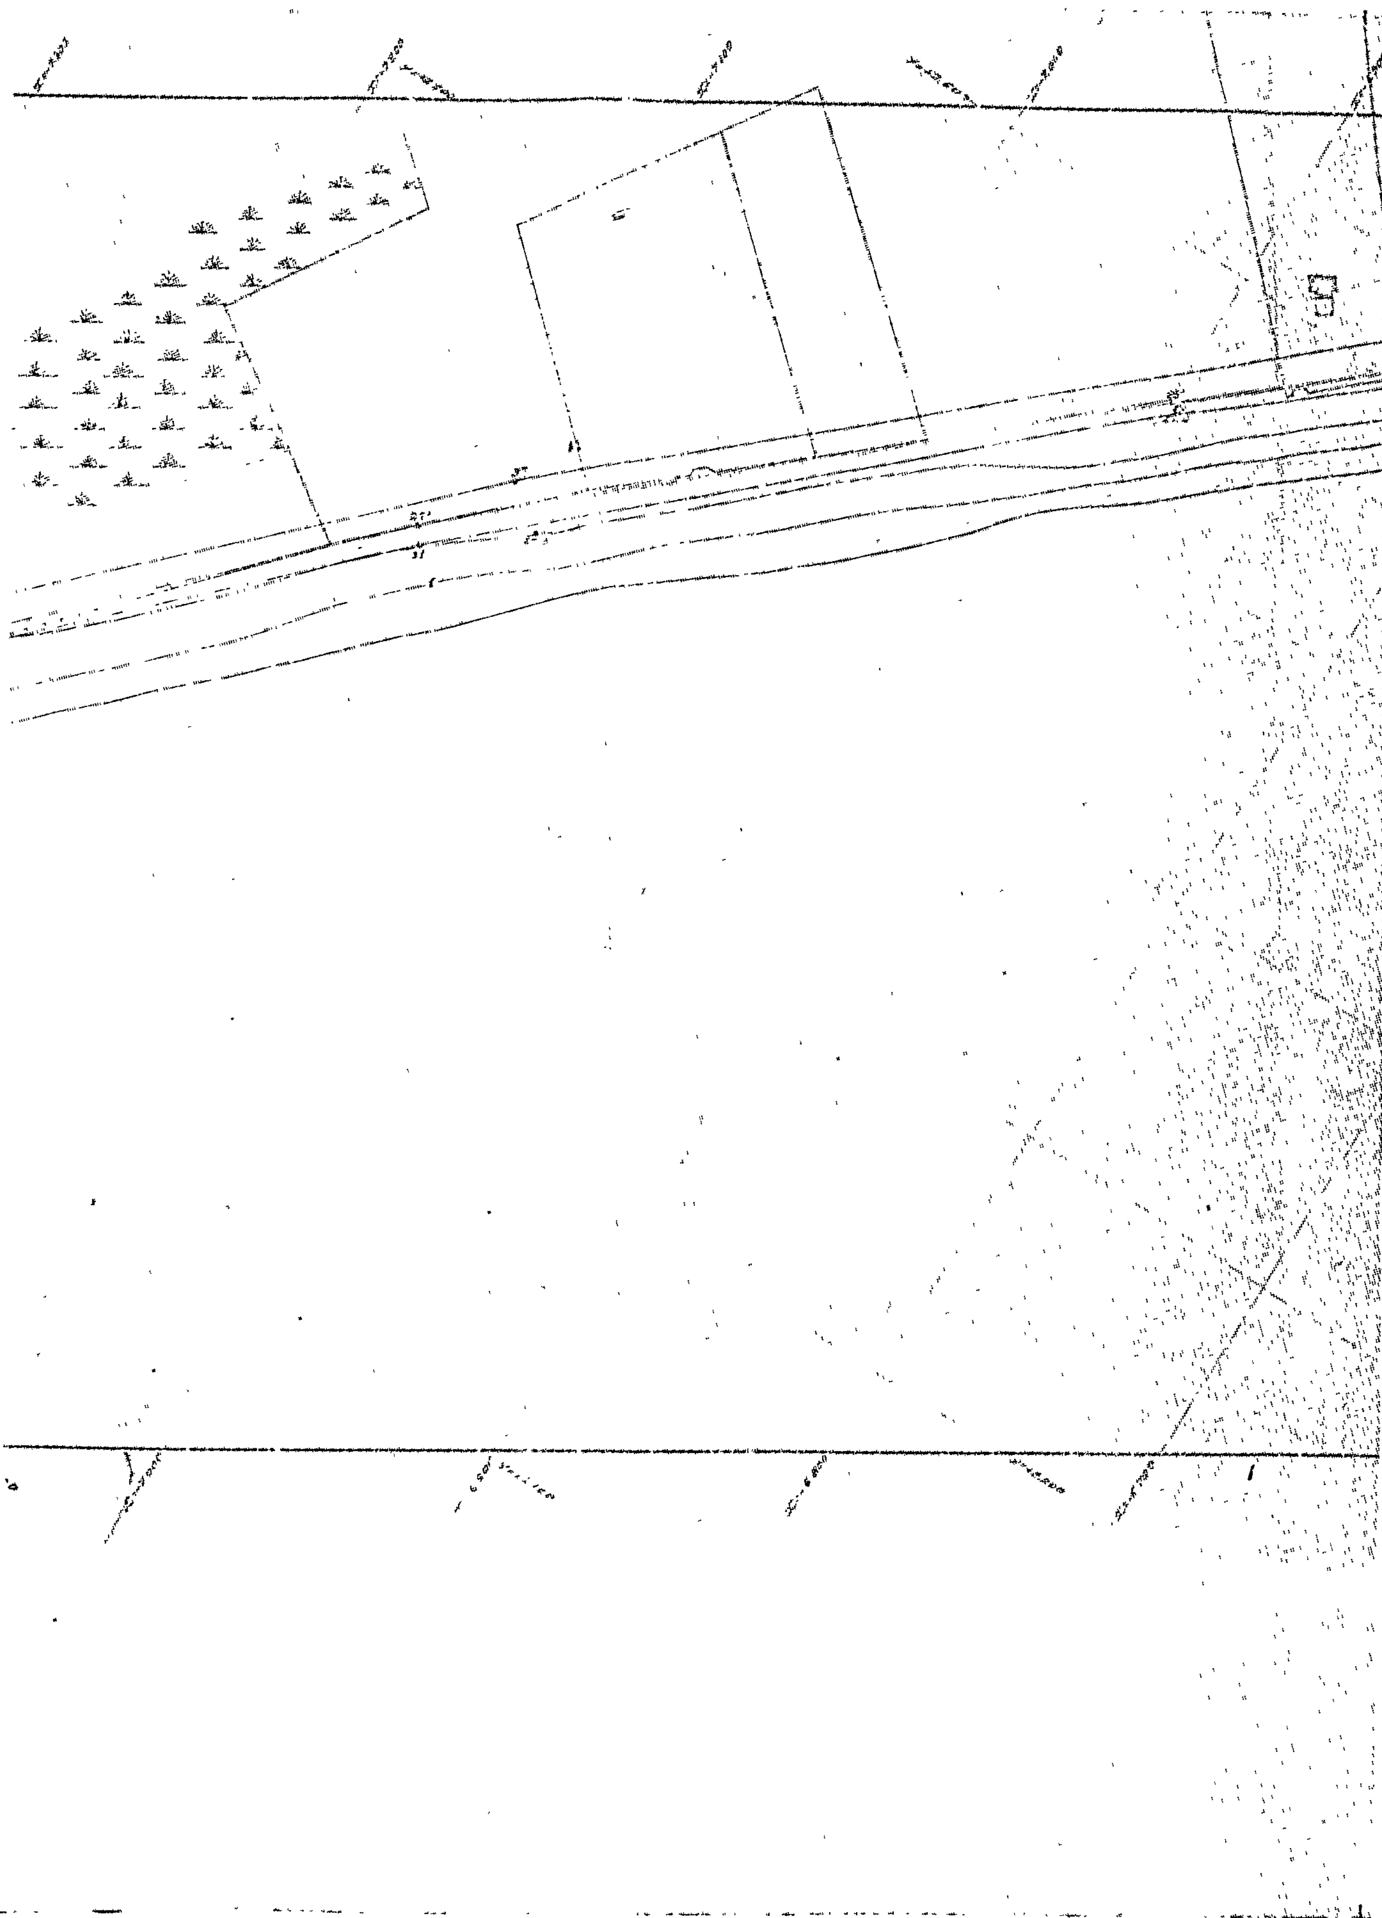

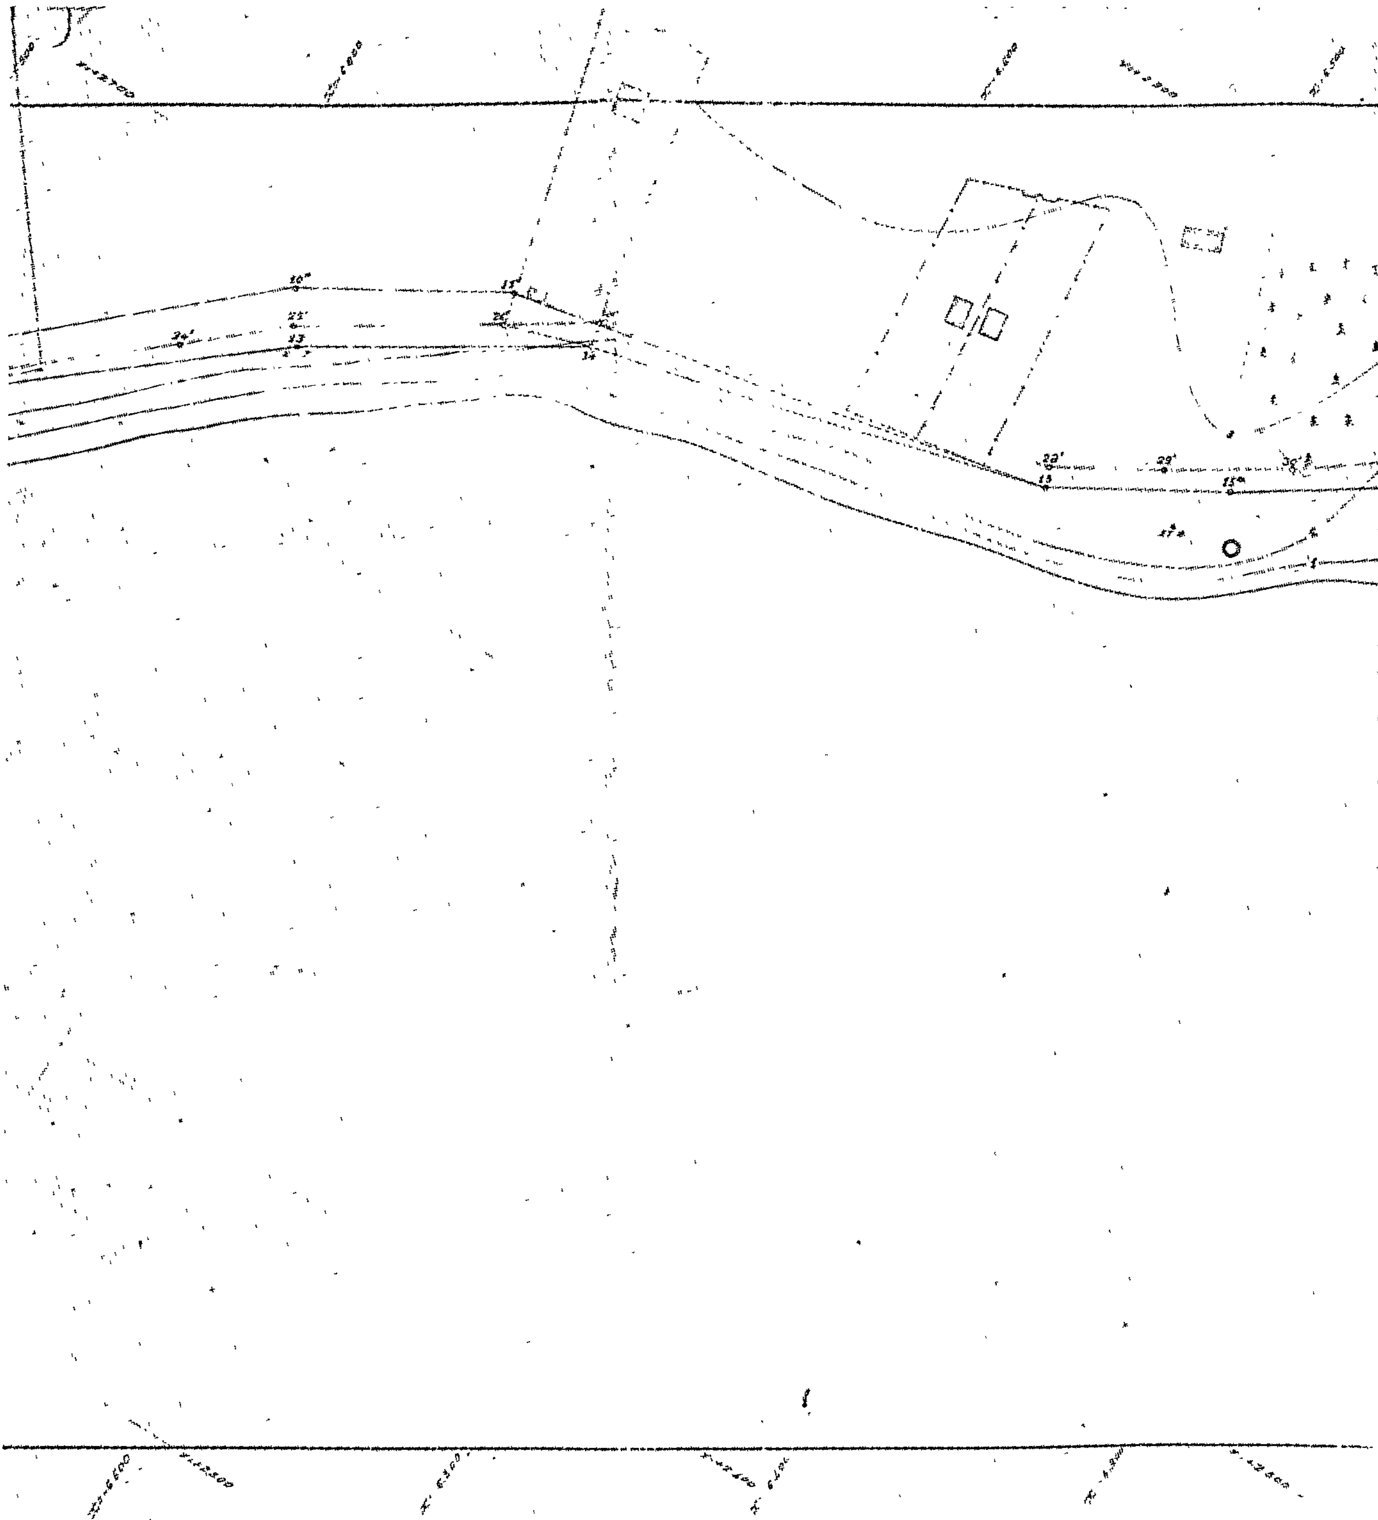


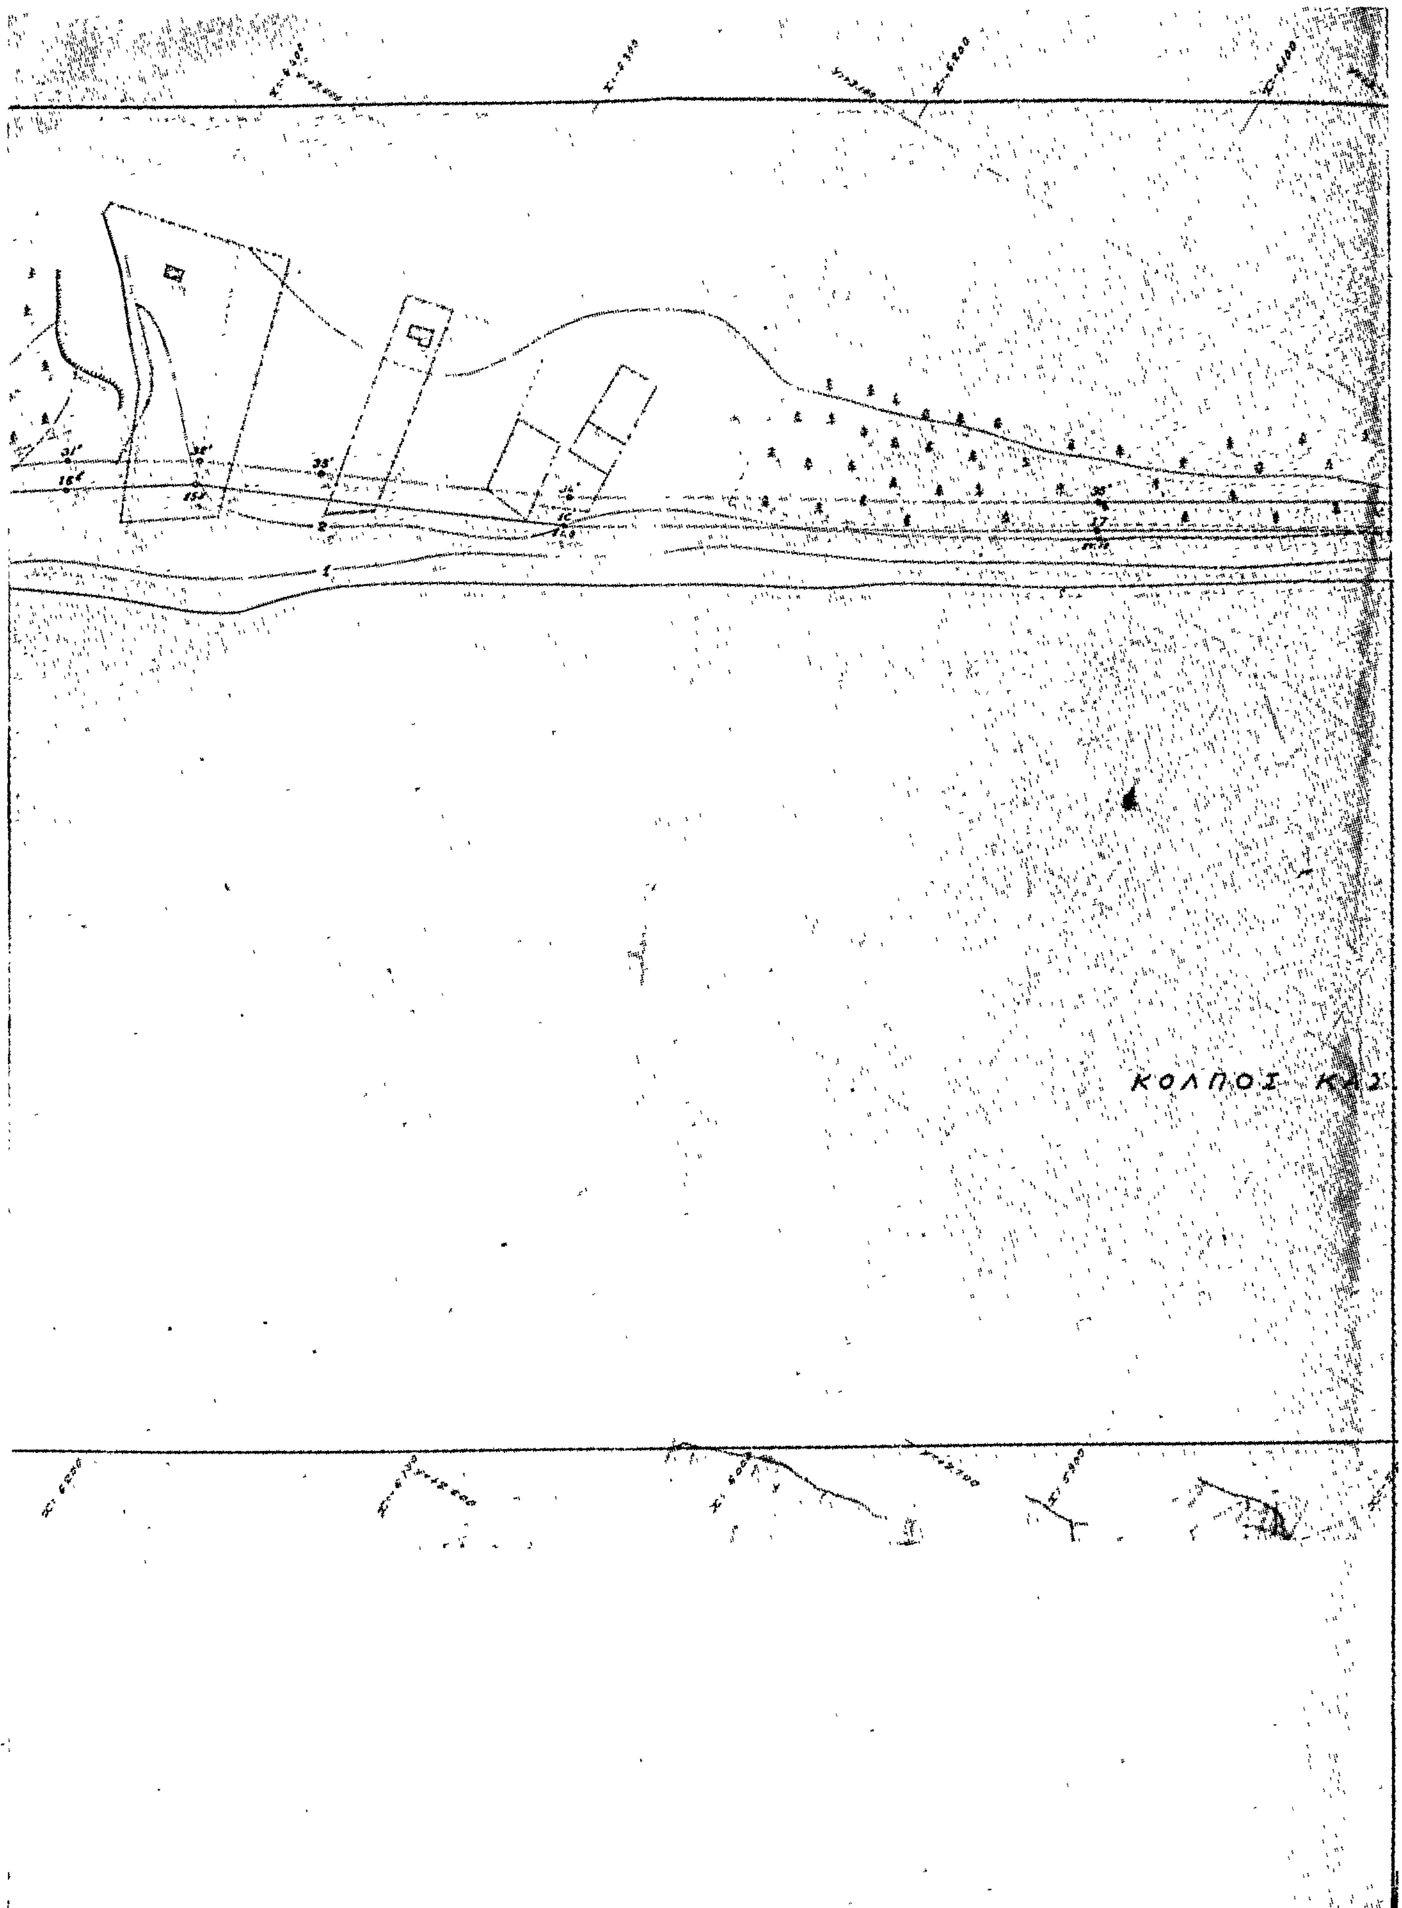
ΚΟΛΠΟΣ ΚΑΣ

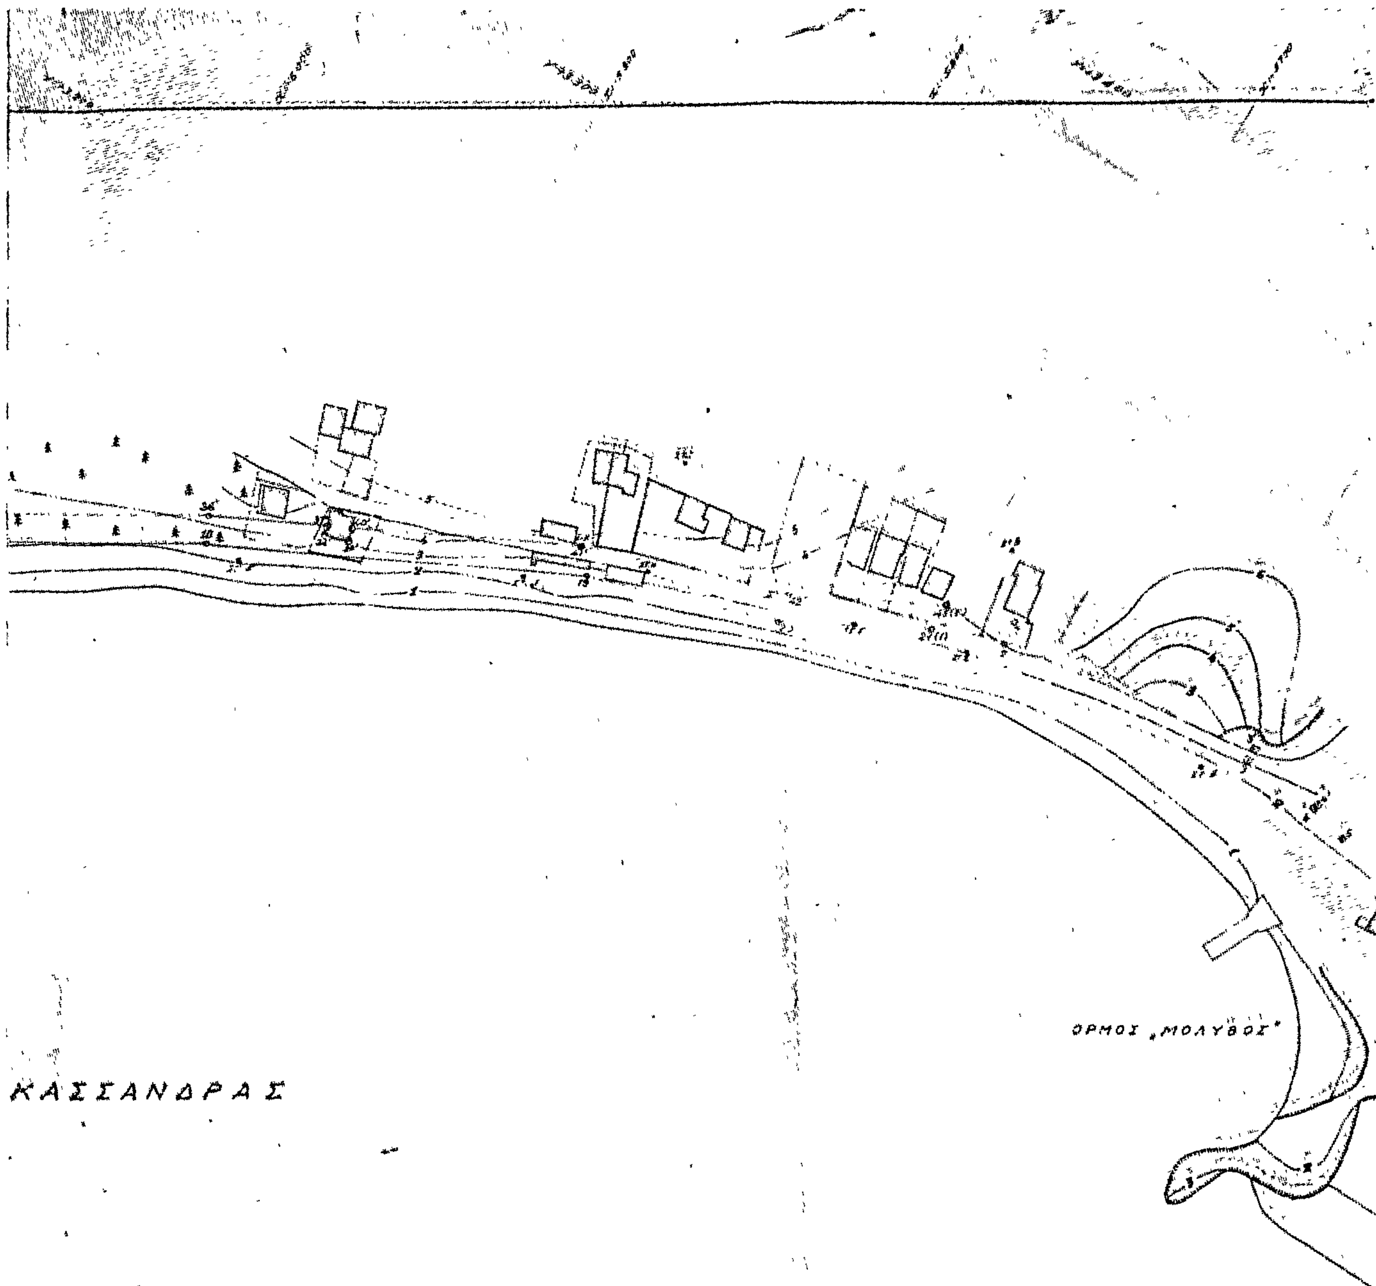
ΟΡΜΟΣ „ΜΟΛΥΒΟΣ"
ΚΑΣΣΑΝΔΡΑΣ

ΠΙΝΑΞ ΣΥΝ/ΜΕΝΩΝ ΚΟΡΥΦΩΝ ΚΑΘΟΡΙΣΜΟΥ ΑΙΓΙΑΛΟΥ — ΠΙΝΑΞ ΣΥΝ/ΜΕΝΩΝ ΚΟΡΥΦΩΝ ΠΟΛΥΓΩΝΙΚΗΣ ΟΔΕΥΣΕΩΣ

ΓΡΑΜΜΗ ΑΙΓΙΑΛΟΥ			ΓΡΑΜΜΗ ΠΑΡΑΛΙΑΣ			ΓΡΑΜ. ΠΑΛΑΙΟΥ ΑΙΓΙΑΛΟΥ			ΠΟΛΥΓΩΝΙΚΗ ΟΔΕΥΣΙΣ			
Κορ.	Χ	Ψ	Κορ.	Χ	Ψ	Κορ.	Χ	Ψ	Κορυφή	Χ	Ψ	
1	-8.017,00	+1.317,60	1'	-8.021,80	+1.322,40	1''	-8.023,34	+1.323,40	Δ	-5.203,07	+3.250,82	[illegible]
2	-7.951,80	+1.377,00	2'	-7.957,30	+1.381,20	2''	-7.965,30	+1.390,60	Δ	-7.815,74	+1.516,36	[illegible]
			3'	-7.937,20	+1.409,30				Α	-5.470,32	+3.155,35	
			4'	-7.918,60	+1.442,02				Β	-5.531,67	+3.202,55	
			5'	-7.910,40	+1.463,20				Γ	-5.724,82	+3.262,68	
3	-7.873,00	+1.509,10	6'	-7.876,70	+1.511,30	3''	-7.888,00	+1.515,50	Δ	-5.616,08	+3.160,23	
4	-7.794,60	+1.591,00	7'	-7.798,70	+1.590,30	4''	-7.816,50	+1.612,40	Ε	-5.927,03	+3.031,61	
			8'	-7.768,00	+1.630,50				10	-6.067,45	+3.000,90	
5	-7.700,42	+1.726,71	9'	-7.703,60	+1.708,50	5''	-7.718,[illegible]	+1.726,00	9	-6.231,21	+2.912,48	(16 Αιγιαλού)
6	-7.577,20	+1.857,03	10'	-7.580,00	+1.858,20	6''	-7.596,00	+1.873,00	8	-6.460,13	+2.759,33	
			11'	-7.545,00	+1.893,70				7	-6.761,60	+2.658,40	
7	-7.511,38	+1.913,29	12'	-7.516,00	+1.917,40	7''	-7.497,70	+1.953,00	6	-6.895,56	+2.545,37	(12 Αιγιαλού)
			13'	-7.507,00	+1.927,00				5	-7.035,51	+2.385,52	
			14'	-7.477,00	+1.958,50				4	-7.286,57	+2.154,78	(9 Αιγιαλού)
			15'	-7.467,50	+1.969,40				3	-7.511,38	+1.913,29	(7 Αιγιαλού)
			16'	-7.454,80	+1.992,40				2	-7.700,42	+1.726,71	(5 Αιγιαλού)
8	-7.426,50	+2.018,60	17'	-7.431,60	+2.023,50				1	-7.861,76	+1.422,88	
			18'	-7.390,00	+2.060,70				Ξ	-5.624,44	+3.203,06	
9	-7.286,57	+2.154,78	19'	-7.295,00	+2.153,00				Η	-5.708,40	+3.165,31	
			20'	-7.253,[illegible]	+2.2[illegible]	8''	-7.265,70	+2.213,00	Θ	-5.639,73	+3.240,18	
10	-7.203,50	+2.253,00	21'	-7.207,70	+2.2[illegible]				Ι	-5.806,73	+3.204,00	
11	-7.098,00	+2.360,00	22'	-7.104,70	+2.348,20	9''	-7.081,90	+2.337,20	Κ	-5.823,71	+3.160,52	41'(Παραλίας)
12	-6.895,56	+2.545,37	23'	-6.890,23	+2.5[illegible]							
			24'	-6.797,00	+2.6[illegible]							
13	-6.761,80	+2.632,45	25'	-6.786,50	+2.6[illegible]	10''	-6.773,00	+2.673,40				
			26'	-6.703,08	+2.707,37	11''	-6.701,60	+2.723,50				
14	-6.672,06	+2.712,03	27'	-6.673,1[illegible]	+2.721,00							
15	-6.305,30	+2.756,57	28'	-6.503,10	+2.7[illegible]							
			29'	-6.473,30	+2.788,90							
15α	-6.449,40	+2.790,00	30'	-6.435,00	+2.848,50							
15β	-6.387,50	+2.831,60	31'	-6.392,50	+2.8[illegible]							
15γ	-6.350,00	+2.856,50	32'	-6.353,00	+2.864,30							
			33'	-6.313,60	+2.882,30							
16	-6.231,21	+2.912,48	34'	-6.234,51	+2.922,00							
17	-6.069,40	+3.010,50	35'	-6.074,40	+3.019,60							
18	-5.960,00	+3.090,20	36'	-5.944,50	+3.093,40							
			37'	-5.905,35	+3.110,11							
			38'	-5.904,87	+3.115,48							
			39'	-5.896,44	+3.118,[illegible]							
			40'	-5.897,80	+3.122,15							
19	-5.816,50	+3.152,60	41'	-5.823,71	+3.160,52							
20	-5.748,20	+3.174,80	42'	-5.749,50	+3.184,40							
21(1)	-5.700,00	+3.203,77	43'(1)	-5.700,00	+3.212,33							

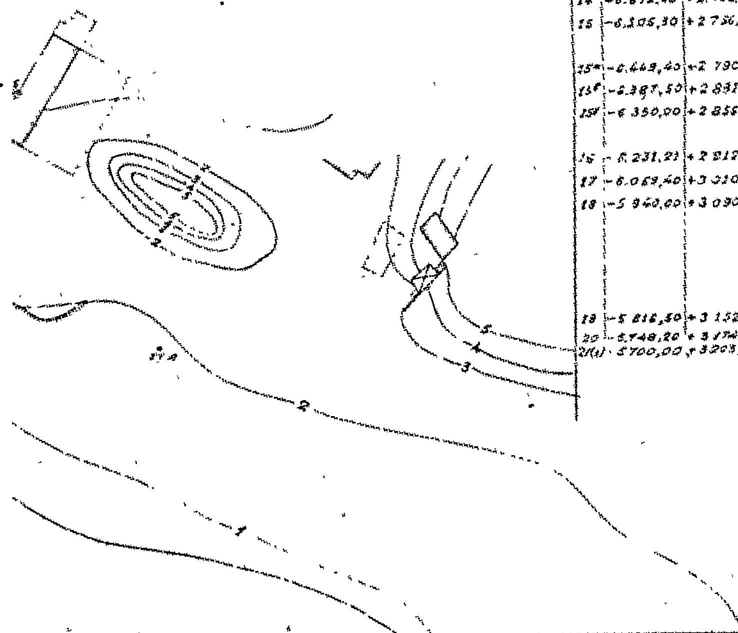

ΠΟΛΕΟΔΟΜΙΑ

ΑΠΟΦΑΣΕΙΣ

Ἀριθ. Η. 4724 (3)

Περὶ ἀναγνωρίσεως ὁδοῦ μέσα στὸ Ο.Τ. 28, στὴ Δροσιὰ Ν. Εὐβοίας, ὅτι ὑπάρχει πρὶν ἀπὸ τὸ 1923 καὶ χαρακτηρισμοῦ αὐτῆς ὡς διατηρητέας.

Ο ΝΟΜΑΡΧΗΣ ΕΥΒΟΙΑΣ

Σύμφωνα μέ :

1. Τὶς διατάξεις : α) τοῦ ἀπὸ 17.7.1923 Ν.Δ. «περὶ σχεδίων πόλεων, κωμῶν καὶ συνοικισμῶν τοῦ Κράτους καὶ ἀνεγέρσεως αὐτῶν», β) τοῦ Β.Δ. 712/1970, ὅπως τροποποιήθηκε μὲ τὰ 677/71 καὶ 198/1972 Β.Δ., γ) τοῦ Ν. 3200/55 «περὶ διοικητικῆς ἀποκεντρώσεως», ὅπως ἔχει συμπληρωθεῖ καὶ τροποποιηθεῖ μεταγενέστερα, δ) τὴν 2/1/12.2.79 γνωμοδότηση τοῦ Συμβουλίου Δημοσίων Ἔργων τῆς Νομαρχίας μας, ε) τὴν ὑπ' ἀρ. 34/77 ἐγκύλιο τοῦ ΥΔΕ.

2. Τὴν ἀπὸ 6.10.1978 αἴτηση τοῦ Γεωργίου Λεοντάρη, περὶ ἀναγνωρίσεως ἰδιωτικῆς ὁδοῦ σὰν προϋφισταμένης.

2. Τὴν ἀπὸ 6.10.1978 αἴτηση τοῦ Γεωργίου Λεοντάρη, περὶ ἀναγνωρίσεως ἰδιωτικῆς ὁδοῦ σὰν προϋφισταμένης τοῦ ἔτους 1923.

3. Τοὺς ἀκόλουθους τίτλους ἰδιοκτησίας : α) 1878/14.8.69 καὶ β) 32110/4.1.22 συμβ. τρ. Ἀκριώτου, γ) 6219/10.6.76 συμβ. Ι. Γερογιάννη, δ) 7484/19.1.55 καὶ ε) 7483/19.1.55 συμβ. Κ. Στενοῦ ἀπὸ τοὺς ὁποίους προκύπτει ὅτι ἡ ὁδὸς ποὺ περνᾶ μέσα στὸ Ο.Τ. 28 Δροσιᾶς ὑπάρχει πρὶν ἀπὸ τὸ 1923.

4. Τὸ τοπογραφικὸ σχεδιάγραμμα τοῦ Ἀθαν. Καλλιώρα ὑπὸ κλ. 1 : 500 (Ὀκτώβρ. 1978).

5. Τὸ ἀπὸ 30.8.1942 ρυμοτομικὸ σχέδιο πόλεως Δροσιᾶς

6. Τὴν ἀπὸ 20.1.78 εἰσήγηση τοῦ Κων. Ξαγοράρη ποὺ εἰσηγεῖται τὸ χαρακτηρισμὸ τῆς ὑπ' ὄψη ὁδοῦ ὡς προϋφισταμένης τοῦ 1923, ἀποφασίζουμε :

Ἀναγνωρίζουμε ὅτι ἡ ὁδὸς ποὺ περνᾶ μπροστὰ ἀπὸ τὴν ἰδιοκτησία τοῦ Γ. Λεοντάρη, στὸ Ο.Τ. 28 τῆς Δροσιᾶς, ὑπάρχει νομίμως πρὶν ἀπὸ τὸ ἔτος 1923, καὶ τὴ χαρακτηρίζουμε ὡς διατηρητέα.

Ἡ ὁδὸς αὐτὴ φαίνεται στὸ τοπογραφικὸ σχεδιάγραμμα τοῦ Πολ. Μηχ. Ἀθαν. Καλλιώρα ὑπὸ στοιχεῖα ΑΒΓΔΕΖΗ ΘΙΚΛΜΝΞΟΠΡΑ ὑπὸ κλίμακα 1 : 500.

Ἡ ἀπόφαση αὐτὴ ποὺ ἰσχύει ἀπὸ τῆς δημοσιεύσεως νὰ δημοσιευθεῖ στὴν Ἐφημερίδα τῆς Κυβερνήσεως.

Χαλκίδα, 1 Δεκεμβρίου 1979.

Ὁ Νομαρχῶν Διευθυντὴς
ΠΑΝ. ΛΑΜΠΡΟΠΟΥΛΟΣ

ΤΟΠΟΓΡΑΦΙΚΟΝ ΔΙΑΓΡΑΜΜΑ

ΕΜΦΑΙΝΟΝ ΤΗΝ ΥΠΟ ΑΝΑΓΝΩΡΙΣΙΝ ΟΔΟΝ ΕΝΤΟΣ ΤΟΥ ΣΧΕΔΙΟΥ ΠΟΛΕΩΣ ΔΡΟΣΙΑΣ, ΕΥΒ.

ΠΡΟΫΦΙΣΤΑΤΑΙ ΤΟΥ ΕΤΟΥΣ 1923 ΚΑΙ ΤΟΥ ΣΧΕΔΙΟΥ

ΚΛΙΜΑΞ 1:500

Συνοδεύει την υπ' αριθ. Η 27424/1041/79 απόφασιν Νομάρχου Ευβοίας.

Χαλκίδα 19-12-1979

Ο Δ/ντής ΤΥΝΕ

Γ. ΓΕΩΡΓΑΤΖΗΣ

Νομ/κός με 4ο β.




ΑΚΡΙΒΕΣ ΑΝΤΙΓΡΑΦΟΝ

Ο Προϊστάμενος της Γραμματείας

ΔΑΣ. ΓΟΥΤΖΙΩ



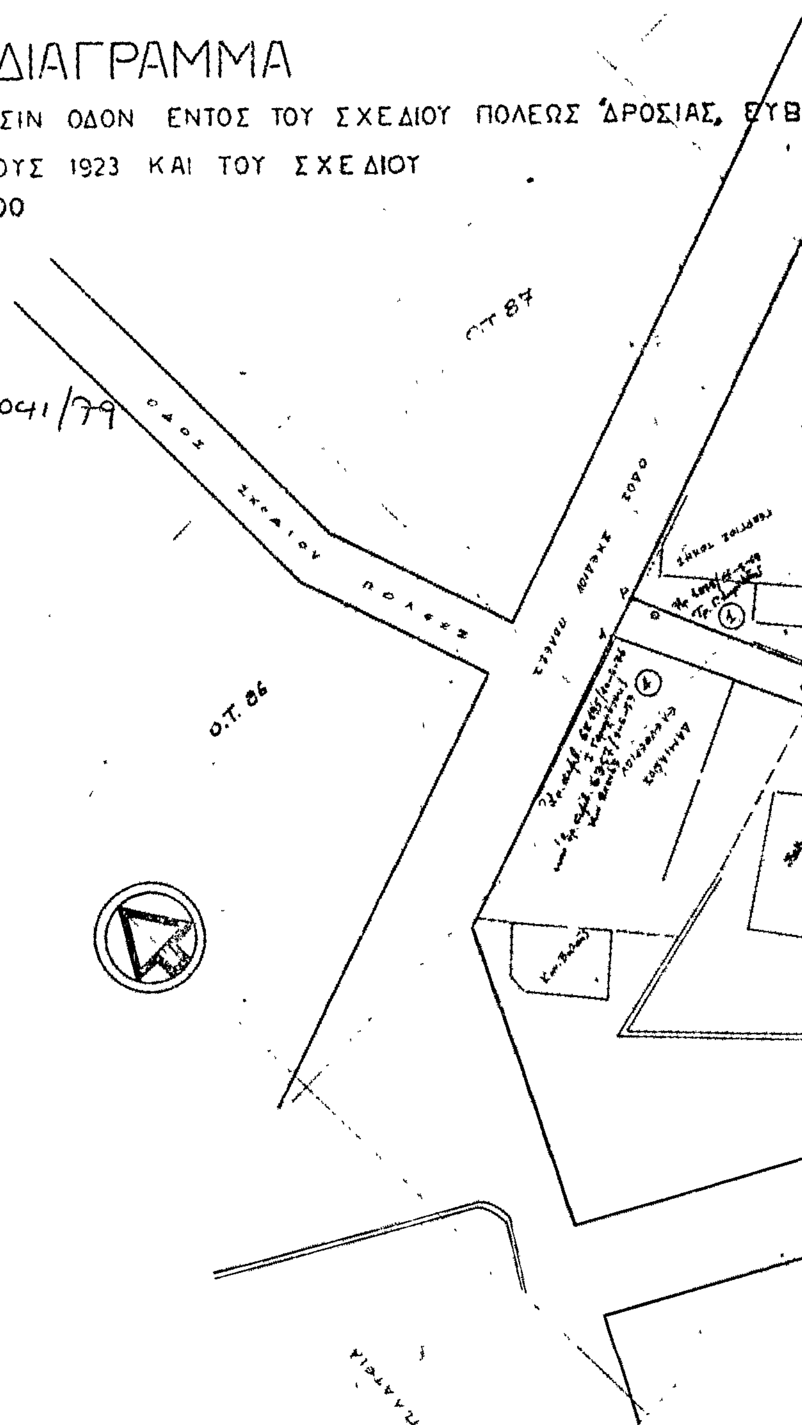

Το παρόν σχέδιον συνοδεύει την υπ' αριθμ. απόφασιν του Κοινοτ. Συμβουλίου Δροσιάς.

Χαλκίς Οκτώβριος 1978

Ο συντάξας

ΑΘΑΝΑΣΙΟΣ ΝΙΚ. ΚΑΛΛΙΚΑΣ
ΠΟΛΙΤΙΚΟΣ ΜΗΧΑΝΙΚΟΣ Τ.Ε.Ε.
Α.Μ.Γ.Π. ΧΑΛΚΙΔΟΣ 634
Α.Μ.Γ.Π. Α. 15906
Α.Μ.Γ.Π. Α. 3880
Α.Μ.Γ.Π. Α. 2987 ΚΑΛΑΜΟΥΡΤΖΟΓΛΗ 20
ΑΘΗΝΑΙ ΤΗΛ. 27300
ΓΡΑΦΕΙΟ ΗΡΑΚΛΕΙΟΝ 27247
ΤΗΛ. 277178


Ο.Τ. 28
ΟΤ 40
Ο Τ 39
ΟΔΟΣ ΣΧΕΔΙΟΥ ΠΟΛΕΩΣ

Η ΓΕΝΙΚΗ ΔΙΕΥΘΥΝΣΗ ΤΟΥ ΕΘΝΙΚΟΥ ΤΥΠΟΓΡΑΦΕΙΟΥ

ΓΝΩΣΤΟΠΟΙΕΙ ΟΤΙ:

Ἡ ἐτήσια συνδρομὴ τῆς Ἐφημερίδας τῆς Κυβερνήσεως, ἡ τιμὴ τῶν φύλλων της ποὺ πουλιοῦνται τμηματικὰ καὶ τὰ τέλη δημοσιεύσεων στὴν Ἐφημερίδα τῆς Κυβερνήσεως, καθορίσθηκαν ἀπὸ 1 Ἰανουαρίου 1980 ὡς ἀκολούθως:

Α' ΕΤΗΣΙΕΣ ΣΥΝΔΡΟΜΕΣ

1. Γιὰ τὸ Τεῦχος Α'	Δραχ	1.000
2. » » » Β'	»	1.500
3. » » » Γ'	»	700
4. » » » Δ'	»	1.500
5. » » » Νομικῶν ΠροσώπωνΔ.Δ. κ.λπ.	»	700
6. » » » Ἀν. Είδ. Δικαστηρίου	»	100
7. » » » Παράρτημα	»	400
8. » » » Ἀνωνύμων Ἑταιρειῶν κ.λπ.	»	4.000
9. » » Δελτίο Ἐμπορικῆς καὶ Βιομηχανικῆς Ἰδιοκτησίας	»	400
10. Γιὰ ὅλα τὰ τεύχη καὶ τὸ Δ.Ε.Β.Ι.	»	9.000

Οἱ Δῆμοι καὶ οἱ Κοινότητες τοῦ Κράτους καταβάλλουν τὸ 1/2 τῶν ἀνωτέρω συνδρομῶν.

Ὑπὲρ τοῦ Ταμείου Ἀλληλοβοηθείας Προσωπικοῦ τοῦ Ἐθνικοῦ Τυπογραφείου (ΤΑΠΕΤ) ἀναλογοῦν τὰ ἑξῆς ποσά:

1. Γιὰ τὸ Τεῦχος Α'	Δραχ.	50
2. » » » Β'	»	75
3. » » » Γ'	»	35
4. » » » Δ'	»	75
5. » » » Νομικῶν Προσώπων Δ.Δ. κ.λπ.	»	35
6. » » » Ἀν. Εἰδ. Δικαστηρίου	»	5
7. » » » Παράρτημα	»	20
8. » » » Ἀνωνύμων Ἑταιρειῶν κ.λπ.	»	200
9. » » Δελτίο Ἐμπ. καὶ Βιομ. Ἰδιοκτησίας	»	20
10. Γιὰ ὅλα τὰ τεύχη	»	450

Β'. ΤΙΜΗ ΦΥΛΛΩΝ

Ἡ τιμὴ πωλήσεως κάθε φύλλου, μέχρις 8 σελ., εἶναι 5 δρχ., ἀπὸ 9 ὡς 24 σελ. 10 δρχ., ἀπὸ 25 ὡς 48 σελ. 15 δρχ., ἀπὸ 49 ὡς 80 σελ. 30 δρχ., ἀπὸ 81 σελ. καὶ ἄνω ἡ τιμὴ πωλήσεως κάθε φύλλου προσαυξάνεται κατὰ 30 δρχ. ἀνὰ 80 σελίδες.

Γ'. ΤΕΛΗ ΔΗΜΟΣΙΕΥΣΕΩΝ

Ι. Στὸ τεῦχος Ἀνωνύμων Ἑταιρειῶν καὶ Ἑταιρειῶν Περιωρισμένης Εὐθύνης:

Α' Ἀνωνύμων Ἑταιρειῶν:

1. Τῶν καταστατικῶν	Δρχ.	14.000
2. Τῶν ἀποφάσεων «περὶ συγχωνεύσεως ἀνωνύμων ἑταιρειῶν»	»	14.000
3. Τῶν κωδικοποιήσεων τῶν καταστατικῶν (ΦΕΚ 309/67, τ. Β')	»	7.000
4. Τῶν τροποποιήσεων τῶν καταστατικῶν	»	3.000
5. Τῶν ἰσολογισμῶν κάθε χρήσεως	»	6.000
6. Τῶν ὑπουργικῶν ἀποφάσεων «περὶ παροχῆς ἀδείας ἐπεκτάσεως τῶν ἐργασιῶν Ἀσφαλιστικῶν Ἑταιρειῶν», τῶν ἐκθέσεων ἐκτιμήσεως περιουσιακῶν στοιχείων καὶ τῶν ἀποφάσεων τοῦ Δ.Σ. τοῦ ΕΛΤΑ, μὲ τὶς ὁποῖες ἐγκρίνονται καὶ δημοσιεύονται οἱ κανονισμοὶ αὐτοῦ	»	5.000
7. Τῶν ἀποφάσεων «περὶ ἐγκαταστάσεως ὑποκαταστήματος, διορισμοῦ γενικοῦ πράκτορος καὶ παροχῆς πληρεξουσιότητος πρὸς ἀντιπροσώπευσιν ἐν Ἑλλάδι ἀλλοδαπῶν Ἑταιρειῶν» καὶ τῶν ἀποφάσεων «περὶ μεταβιβάσεως τοῦ χαρτοφυλακίου Ἀσφαλιστικῶν Ἑταιρειῶν κατὰ τὸ ἄρθρο 59 παρ. 1 τοῦ Ν.Δ. 400/70»	»	3.000
8. Τῶν ἀνακοινώσεων γιὰ κάθε μεταβολὴ ποὺ γίνεται μὲ ἀπόφαση Γ.Σ. ἢ Δ.Σ., τῶν προσκλήσεων σὲ γενικὲς συνελεύσεις, τῶν κατὰ τὸ ἄρθρο 32 τοῦ Ν. 3221/24 γνωστοποιήσεων, τῶν ἀνακοινώσεων, ποὺ προβλέπονται ἀπὸ τὸ ἄρθρο 59 παρ. 3 τοῦ Ν.Δ. 400/1970 «περὶ Ἀλλοδαπῶν Ἀσφαλιστικῶν Ἑταιρειῶν», τῶν ἀποφάσεων τοῦ Διοικητικοῦ Συμβουλίου τοῦ ΕΛΤΑ, ποὺ ἀναφέρονται σὲ προσωρινὲς διατάξεις καὶ τῶν ἀποφάσεων τοῦ Ὑπ. Συγκοινωνιῶν διὰ τοὺς ΗΛΠΑΠ - ΗΣΑΠ - ΟΣΕ	»	1.500
9. Τῶν συνοπτικῶν μηνιαίων καταστάσεων τῶν Τραπεζικῶν Ἑταιρειῶν	»	1.500
10. Τῶν ἀποφάσεων τῆς ἐπιτροπῆς τοῦ Χρηματιστηρίου «περὶ εἰσαγωγῆς χρεωγράφων εἰς τὸ χρηματιστήριον πρὸς διαπραγμάτευσιν, συμφώνως πρὸς τὰς διατάξεις τοῦ ἄρθρου 2 παρ. 3 Α.Ν. 148/1967»	Δρχ.	1.500
11. Τῶν ἀποφάσεων τῆς ἐπιτροπῆς κεφαλαιαγορᾶς «περὶ διαγραφῆς χρεωγράφων ἐκ τοῦ χρηματιστηρίου, συμφώνως πρὸς τὰς διατάξεις τοῦ ἄρθρου 2 παρ. 4 Α.Ν. 148/67»	»	1.500
12. Τῶν ἀποφάσεων «περὶ ἐγκρίσεως τιμολογίων τῶν Ἀσφαλιστικῶν Ἑταιρειῶν»	»	1.000

Β' Ἑταιρειῶν Περιωρισμένης Εὐθύνης:

1. Τῶν καταστατικῶν	Δρχ.	1.500
2. Τῶν κωδικοποιήσεων τῶν καταστατικῶν	»	1.500
3. Τῶν ἰσολογισμῶν κάθε χρήσεως	»	1.500
4. Τῶν ἐκθέσεων ἐκτιμήσεως περιουσιακῶν στοιχείων	»	1.500
5. Τῶν τροποποιήσεων τῶν καταστατικῶν (γιὰ κάθε συμβολαιογραφικὴ πράξη)	»	600
6. Τῶν ἀνακοινώσεων μὲ συμβολαιογραφικὴ πράξη	»	600
7. Τῶν ἀνακοινώσεων μὲ ἀπόφαση τῆς Γ.Σ.	»	400
8. Τῶν προσκλήσεων σὲ γενικὲς συνελεύσεις	»	400

Γ' Ἀλληλασφαλιστικῶν Συνεταιρισμῶν - Ἀλληλασφαλιστικῶν Ταμείων καὶ Φιλανθρωπικῶν Σωματείων:

1. Τῶν ὑπουργικῶν ἀποφάσεων «περὶ χορηγήσεως ἀδείας λειτουργίας Ἀλληλασφαλιστικῶν Συνεταιρισμῶν - Ἀλληλασφαλιστικῶν Ταμείων»	»	1.500
2. Τῶν ἰσολογισμῶν τῶν ἀνωτέρω Συνεταιρισμῶν, Ταμείων καὶ Σωματείων	»	1.500

Δ' Τῶν δικαστικῶν πράξεων: .... Δρχ. 600

ΙΙ. Στὸ Τέταρτο τεῦχος:

Τῶν δικαστικῶν πράξεων γιὰ παρακατάθεση ἀποζημιώσεως .... » 600

Δ'. ΚΑΤΑΒΟΛΗ ΣΥΝΔΡΟΜΩΝ - ΤΕΛΩΝ ΔΗΜΟΣΙΕΥΣΕΩΝ ΚΑΙ ΠΟΣΟΣΤΩΝ Τ.Α.Π.Ε.Τ.

1. Οἱ συνδρομὲς τοῦ ἐσωτερικοῦ καὶ τὰ τέλη δημοσιεύσεων προκαταβάλλονται στὰ Δημόσια Ταμεῖα ἔναντι ἀποδεικτικοῦ εἰσπράξεως, τὸ ὁποῖο φροντίζει ὁ ἐνδιαφερόμενος νὰ τὸ στείλει στὴ Γενικὴ Δ/νση τοῦ Ἐθνικοῦ Τυπογραφείου.

2. Οἱ συνδρομὲς τοῦ ἐξωτερικοῦ εἶναι δυνατὸ νὰ στέλνονται καὶ σὲ ἀνάλογο συνάλλαγμα μὲ ἐπιταγὴ ἐπ' ὀνόματι τοῦ Διευθυντῆ τῶν Διοικητικῶν καὶ Οἰκονομικῶν Ὑποθέσεων τοῦ Ἐθνικοῦ Τυπογραφείου.

3. Τὸ ὑπὲρ τοῦ ΤΑΠΕΤ ποσοστὸ ἐπὶ τῶν ἀνωτέρω συνδρομῶν καὶ τελῶν δημοσιεύσεων καταβάλλεται ὡς ἑξῆς:

α) στὴν Ἀθήνα: στὸ Ταμεῖο τοῦ ΤΑΠΕΤ (Κατάστημα Ἐθνικοῦ Τυπογραφείου),

β) στὶς ὑπόλοιπες πόλεις τοῦ Κράτους: στὰ Δημόσια Ταμεῖα καὶ ἀποδίδεται στὸ ΤΑΠΕΤ σύμφωνα μὲ τὶς 192378/3639/1947(RONEO 185) καὶ 178048/5321/31.7.65 (RONEO 139) ἐγκύκλιες διαταγὲς τοῦ Γ.Λ.Κ.,

γ) στὶς περιπτώσεις συνδρομῶν ἐξωτερικοῦ: ὅταν ἡ ἀποστολή τους γίνεται μὲ ἐπιταγὲς μαζὶ μ' αὐτὲς στέλνεται καὶ τὸ ὑπὲρ τοῦ ΤΑΠΕΤ ποσοστό.

Ὁ Γενικὸς Διευθυντὴς
ΑΘΑΝ. ΠΑΝ. ΣΠΗΛΙΟΠΟΥΛΟΣ

ΑΠΟ ΤΟ ΕΘΝΙΚΟ ΤΥΠΟΓΡΑΦΕΙΟ